




EDIFICIO QUE ALBERGA:
-PARADA/SALIDA DE TELEFÉRICO
-TIENDA DE SOUVENIRS



RECORRIDO DEL TELEFÉRICO PARA USO TURÍSTICO Y DIARIO. CAPACIDAD 6 PERSONAS. TARIFAS REDUCIDAS PARA RESIDENTES



EDIFICIO QUE ALBERGA:
-PARADA/SALIDA DE TELEFÉRICO
-CENTRO RECEPCIÓN DEL PEREGRINO
-AULA DE INTERPRETACIÓN CASAS INDIANAS
-CAFETERÍA RESTAURANTE

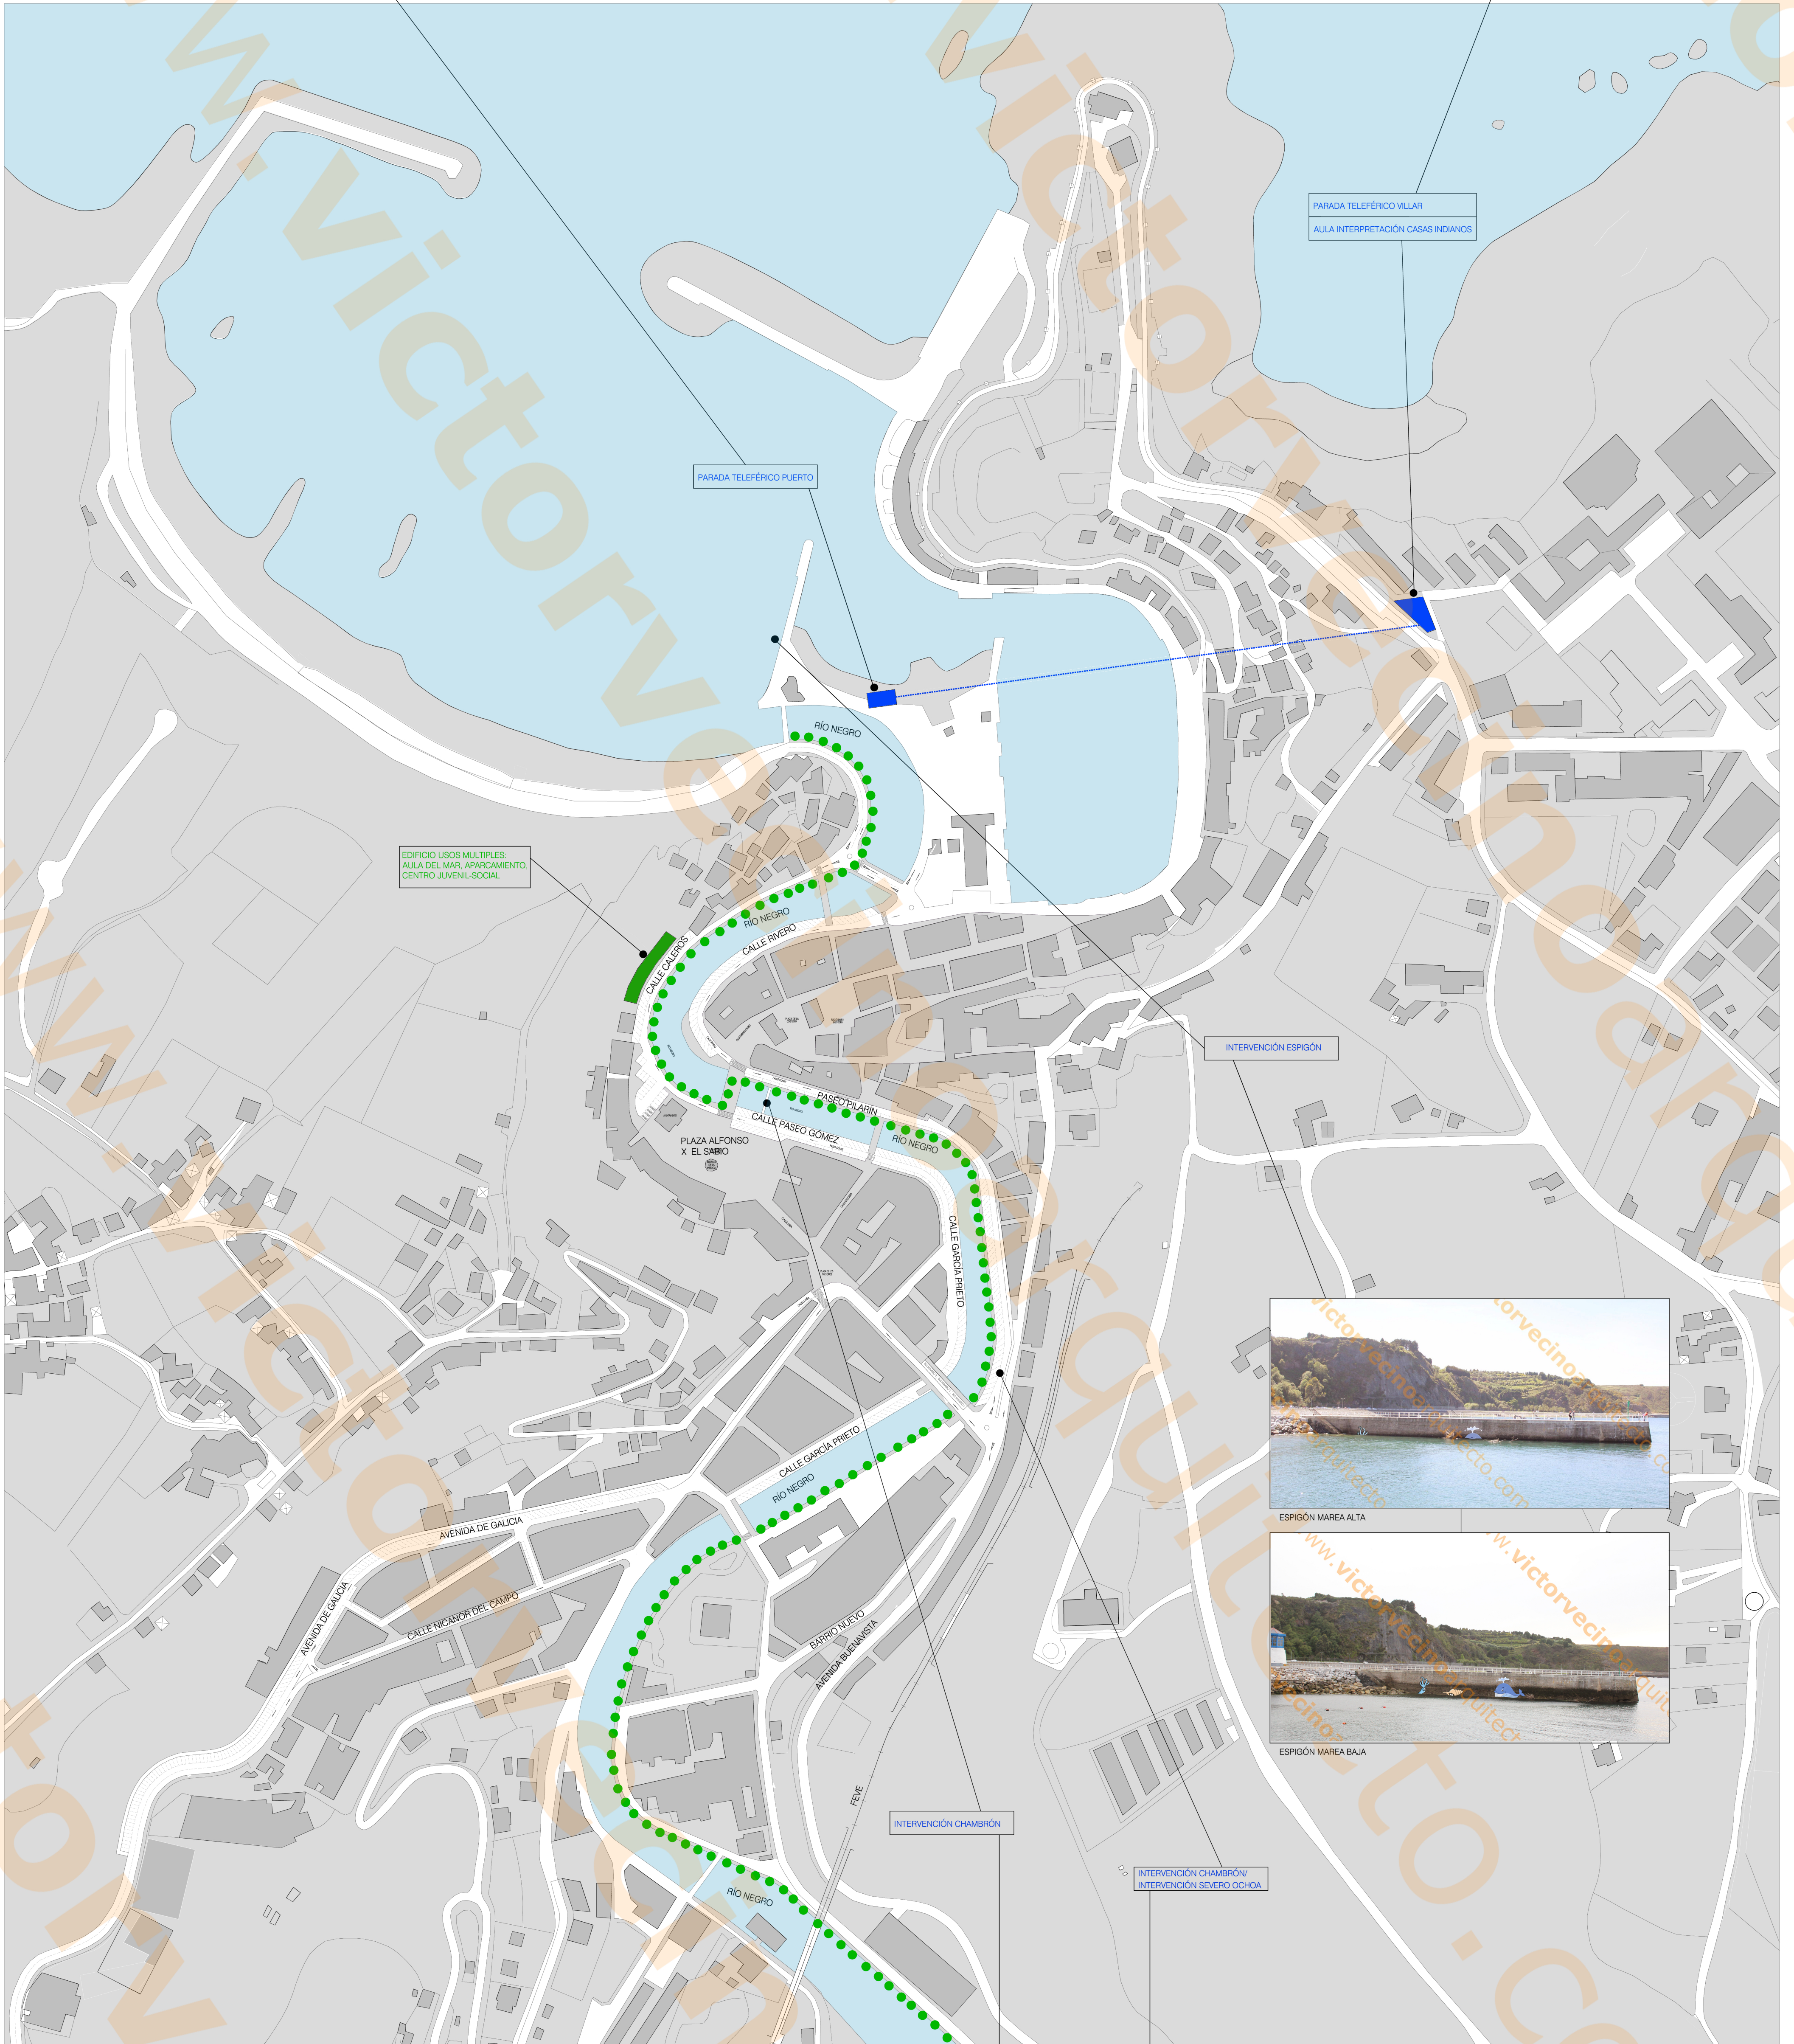

ESPIGÓN MAREA ALTA



ESPIGÓN MAREA BAJA

MODALIDAD DE VISITA DE CENTROS TURÍSTICOS DE MANERA INDIVIDUAL O MEDIANTE BÓNOS CON AHORRO QUE GARANTICE UNA MAYOR ESTANCIA EN LUARCA. GESTIONADOS A TRAVÉS DEL AYUNTAMIENTO. DIGITALIZADOS. DISPONIBLES EN CADA CENTRO Y OFICINA DE TURISMO CENTRAL.

CENTROS VISITALES:

- AULA DEL MAR
- PARK DE LA VIDA
- MUSEO ETNOGRÁFICO
- AULA DE INTERPRETACIÓN CASAS DE INDIANOS (VISITA INTERIOR EXTRA)
- MUSEO SEVERO OCHOA
- JARDINES DEL FONTE BAIXA
- TELEFÉRICO

Bono visita 3 centros
Aula del Mar
Teleferico
Jardines Fuente Baixa
Museo etnográfico
Aula Casas de Indianos
Museo Severo Ochoa
Parque de la Vida

Ayuntamiento de Valdés
Adultos 12 €
Niños 5 €

Bono visita 4 centros
Aula del Mar
Teleferico
Jardines Fuente Baixa
Museo etnográfico
Aula Casas de Indianos
Museo Severo Ochoa
Parque de la Vida

Ayuntamiento de Valdés
Adultos 14 €
Niños 7 €

Bono visita 5 centros
Aula del Mar
Teleferico
Jardines Fuente Baixa
Museo etnográfico
Aula Casas de Indianos
Museo Severo Ochoa
Parque de la Vida

Ayuntamiento de Valdés
Adultos 20 €
Niños 9 €

Bono visita 7 centros
Aula del Mar
Teleferico
Jardines Fuente Baixa
Museo etnográfico
Aula Casas de Indianos
Museo Severo Ochoa
Parque de la Vida

Ayuntamiento de Valdés
Adultos 25 €
Niños 12 €



TUBERÍA DEL RIO CON CHAMBRÓN



VIGA CON CHAMBRÓN

PROPUESTA RESTRUCTURACIÓN URBANA DE LUARCA (VALDÉS) ASTURIAS

propuesta INICIAL
MEDIDAS COMPLEMENTARIAS
Escala 1/2000

arquitecto
Victor Vecino Menéndez
la pateta.5 villar, 33700 Luarca ASTURIAS info@victorvecinoarquitecto.com
www.victorvecinoarquitecto.com 687 763 364 / 985 64 18 92

P.02
mayo 2017

nº coaa 1349