


SECCIÓN PASEO PILARÍN-RÍO NEGRO-PASEO GÓMEZ

SECCIÓN AVENIDA DE GALICIA

SECCIÓN AVENIDA DE GALICIA

SECCIÓN CALLE NICANOR DEL CAMPO

SECCIÓN CALLE GARCÍA PRIETO-RÍO NEGRO-LA FERIA

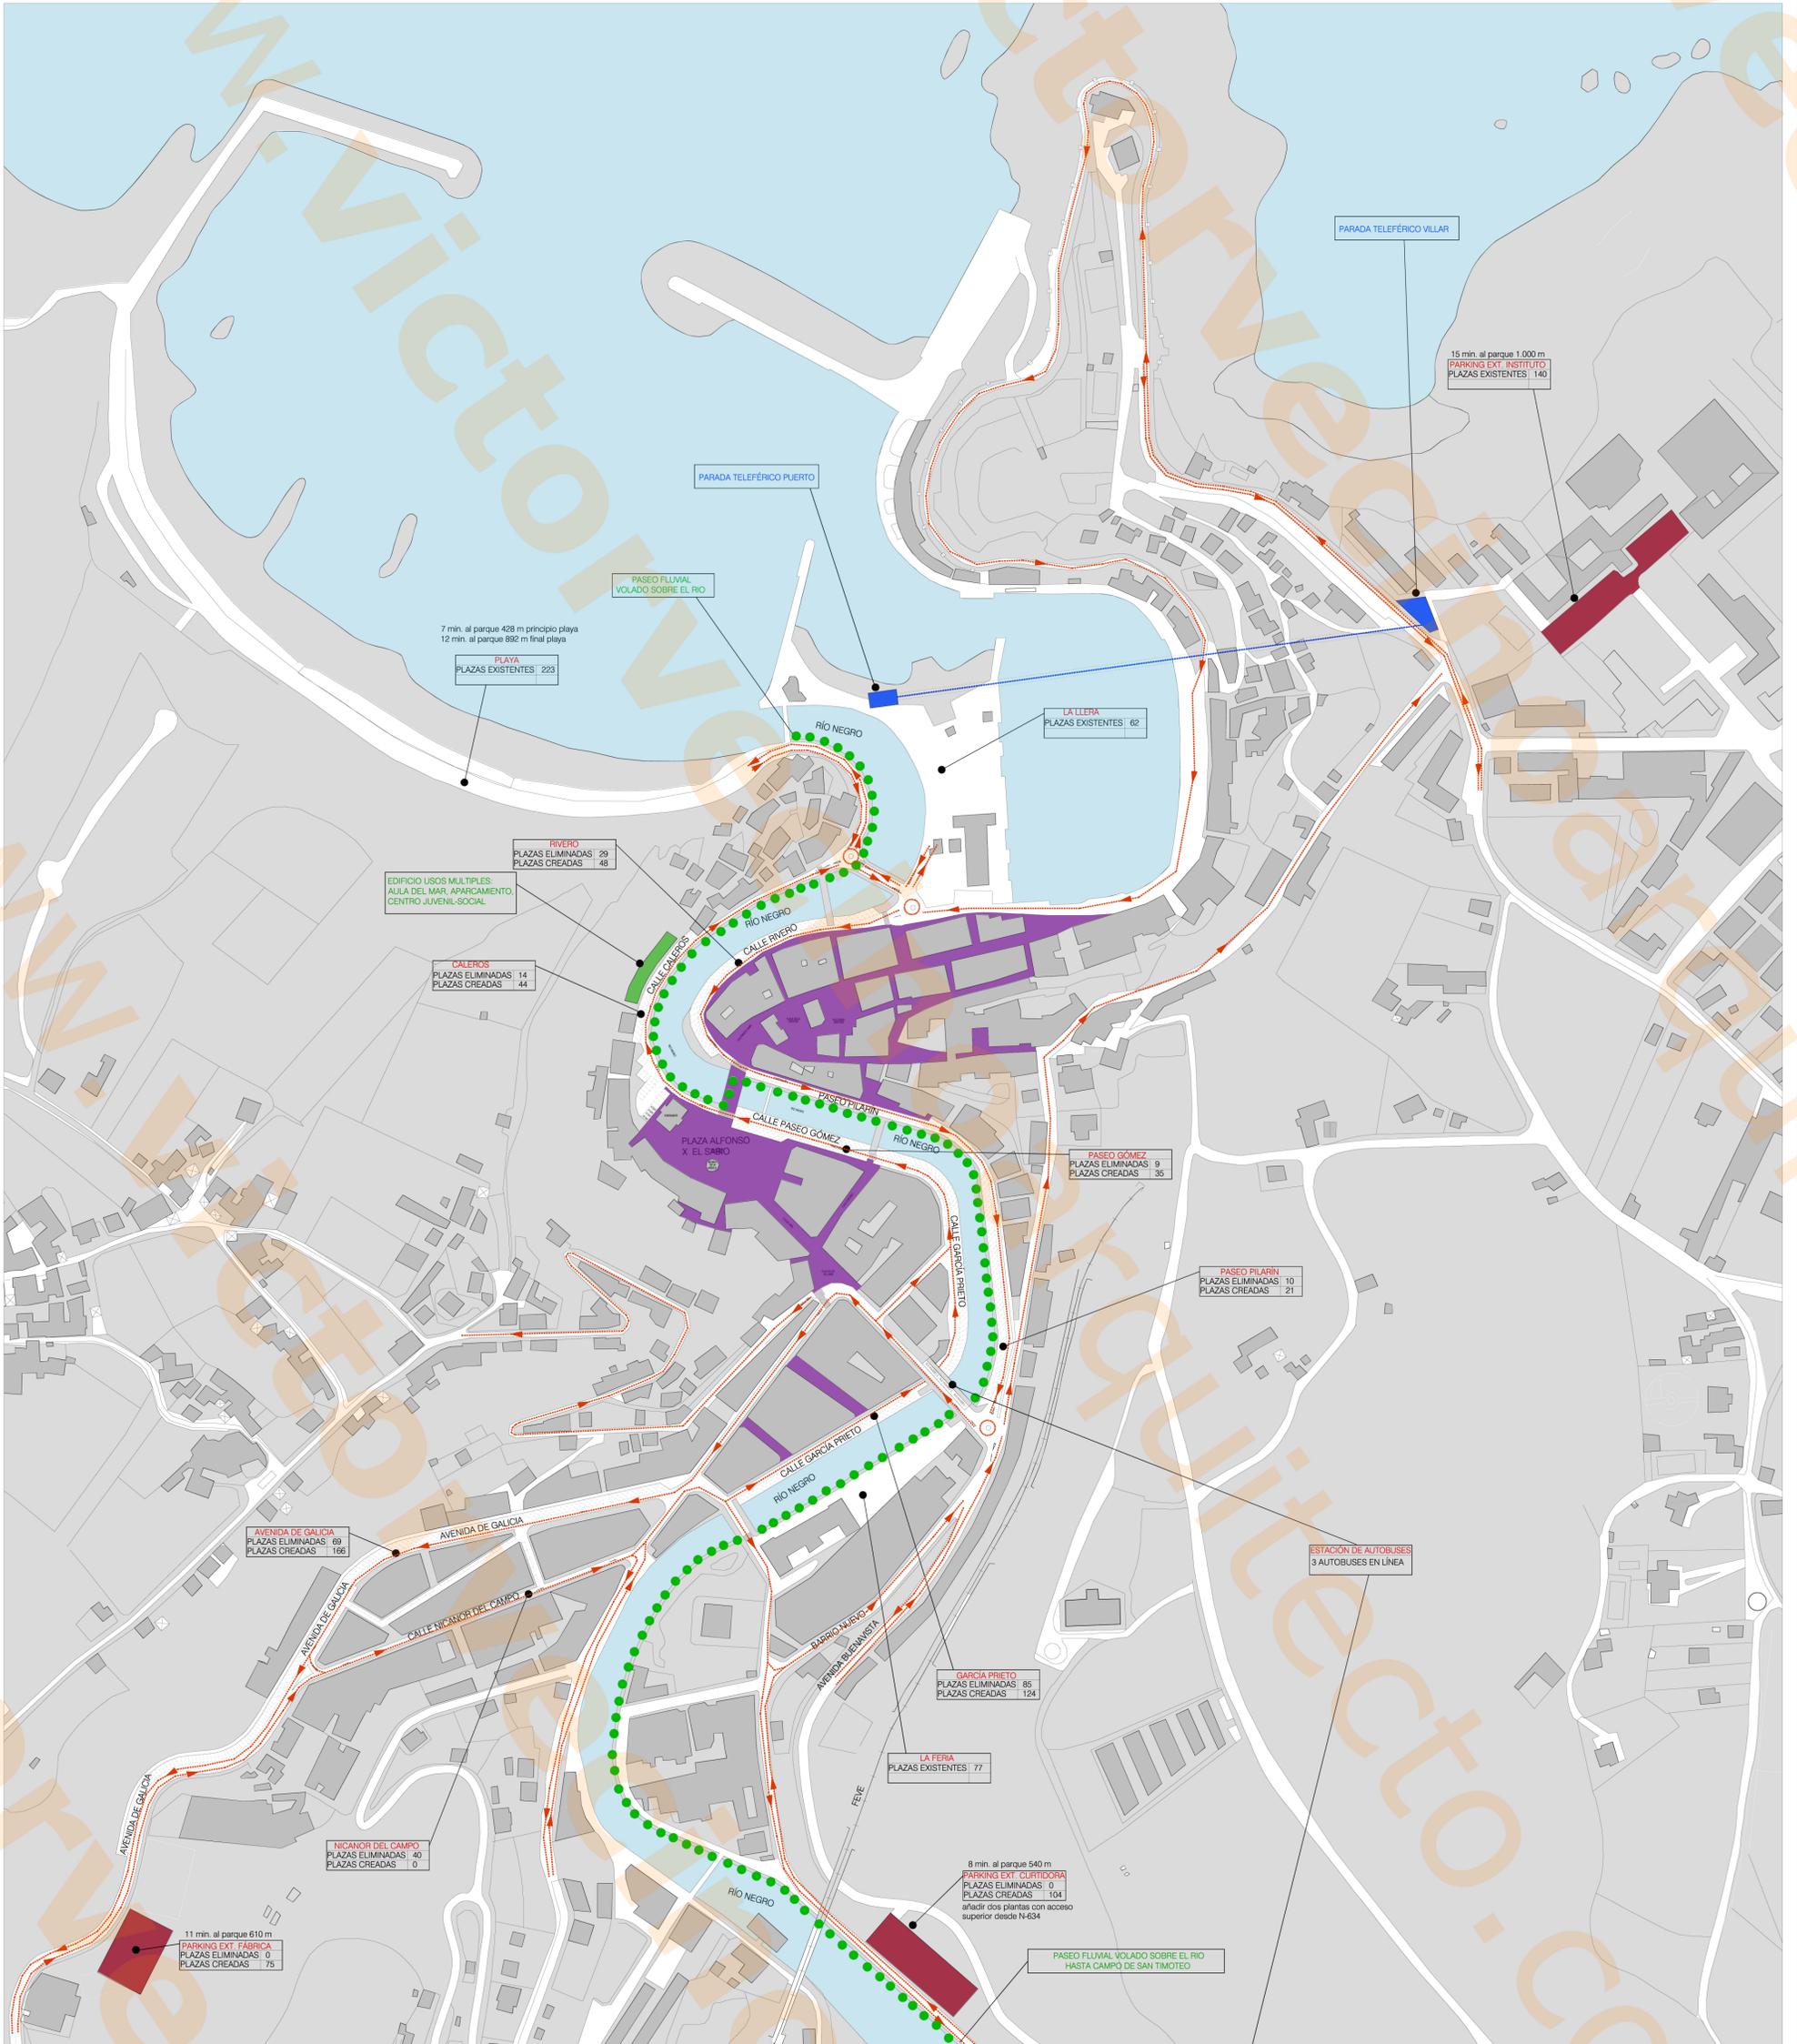

RESTRUCTURACIÓN DEL TRÁFICO URBANO DE LUARCA:

- SENTIDO ÚNICO
- DOBLE SENTIDO
- PASEO FLUVIAL
- ZONA PEATONAL
- PARKINGS EXTERIORES
- PARADAS TELEFÉRICO

- PEATONALIZACIÓN DE LA CALLE URÍA, DE LA PLAZA ALFONSO X EL SABIO Y DEL PUENTE DEL PARQUE
- CAMBIO DE UBICACIÓN DE ESTACIÓN DE AUTOBUSES. NUEVA UBICACIÓN SOBRE EL PUENTE JUNTO AL CIRCULO LUCEO, TRES AUTOBUSES EN LÍNEA, CUBIERTOS CON ZONA DE PARADAS PARA COCHES. EN EL CARRIL DERECHO AL CAMBIAR ESTA CALLE A SENTIDO ÚNICO.
- UBICACIÓN DEL MERCADO SEMANAL EN LA PLAZA ALFONSO X EL SABIO.
- CREACIÓN DE PLAZAS DE APARCAMIENTO A 45° VOLANDO SOBRE EL RÍO EN PASEO GÓMEZ, CALLE RIVERO Y CALLE GARCÍA PRIETO.
- AMPLIACIÓN DE DOS PLANTAS AL PARKING DE LA CURTIIDORA CREANDO UN ACCESO SUPERIOR A N34.
- PARKING DE SUPERFICIE ENTRE LA LUARQUESA Y LA RENAULT, AMPLIABLE EN ALTURA EN UN FUTURO.
- ROTONDA EN EL FINAL DEL PILARÍN EN LA UNIÓN CON AVENIDA DE BUENAVISTA
- SENTIDO ÚNICO DE LA AVENIDA DE GALICIA CON APARCAMIENTO A 45° LATERAL, HASTA RENAULT.
- SENTIDO ÚNICO DE LA CALLE NICANOR DEL CAMPO, ELIMINANDO APARCAMIENTOS Y ENSANCHANDO ACERAS.
- NUEVO PUENTE SOBRE EL RÍO NEGRO QUE COENCTE ROTONDA EN LA PESCADERÍA CON ROTONDA EN LA IGLESIA.
- PASEO FLUVIAL VOLADO SOBRE EL RÍO DESDE EL PUENTE COLGANTE HASTA CAMPO DE SAN TIMOTEO.
- CUENTA COCHES EN APARCAMIENTOS EXTERIORES CONECTADOS CON CARTEL LUMINOSO A LA ENTRADA DE LUARCA INDICANDO EL NÚMERO DE PLAZAS LIBRES EN CADA UNO CON LA INTENCIÓN DE DISUAJAR LA ENTRADA EN EL CASCO URBANO.
- PLAZAS CREADAS EN EL CASCO URBANO: 182.
- PLAZAS CREADAS EN PARKINGS EXTERIORES: 179.



VISTA ESTACIÓN DE AUTOBUSES

PROPUESTA RESTRUCTURACIÓN URBANA DE LUARCA (VALDÉS) ASTURIAS

propuesta INICIAL  
MEDIDAS NECESARIAS  
Escala 1/2000

arquitecto  
Victor Vecino Menéndez  
la pateta.5 villar, 33700 LUARCA ASTURIAS info@victorvecinoarquitecto.com  
www.victorvecinoarquitecto.com 687 763 364 / 985 64 18 92

P.01  
mayo 2017

nº ccaa 1349